
Profielopgave spanten t.b.v. calculatie

25-2027 - Optimalisatie bedrijfsvoering Selwerd 5 te Oldehove
- Windgebied 2; onbebouwd
- h.o.h. spanten = 4,80 m[1]
- Vezel-golpl + gordingen + zonnepanelen
- $q_{G,k}$ = 0,42 kN/m²


Toegepaste materialen

Walsprofielen	kwaliteit	=	S235	$f_{y;d}$	=	235 N/mm²
Kokers en buizen	kwaliteit	=	S275	$f_{y;d}$	=	275 N/mm²

Spant stramien 11 en 13

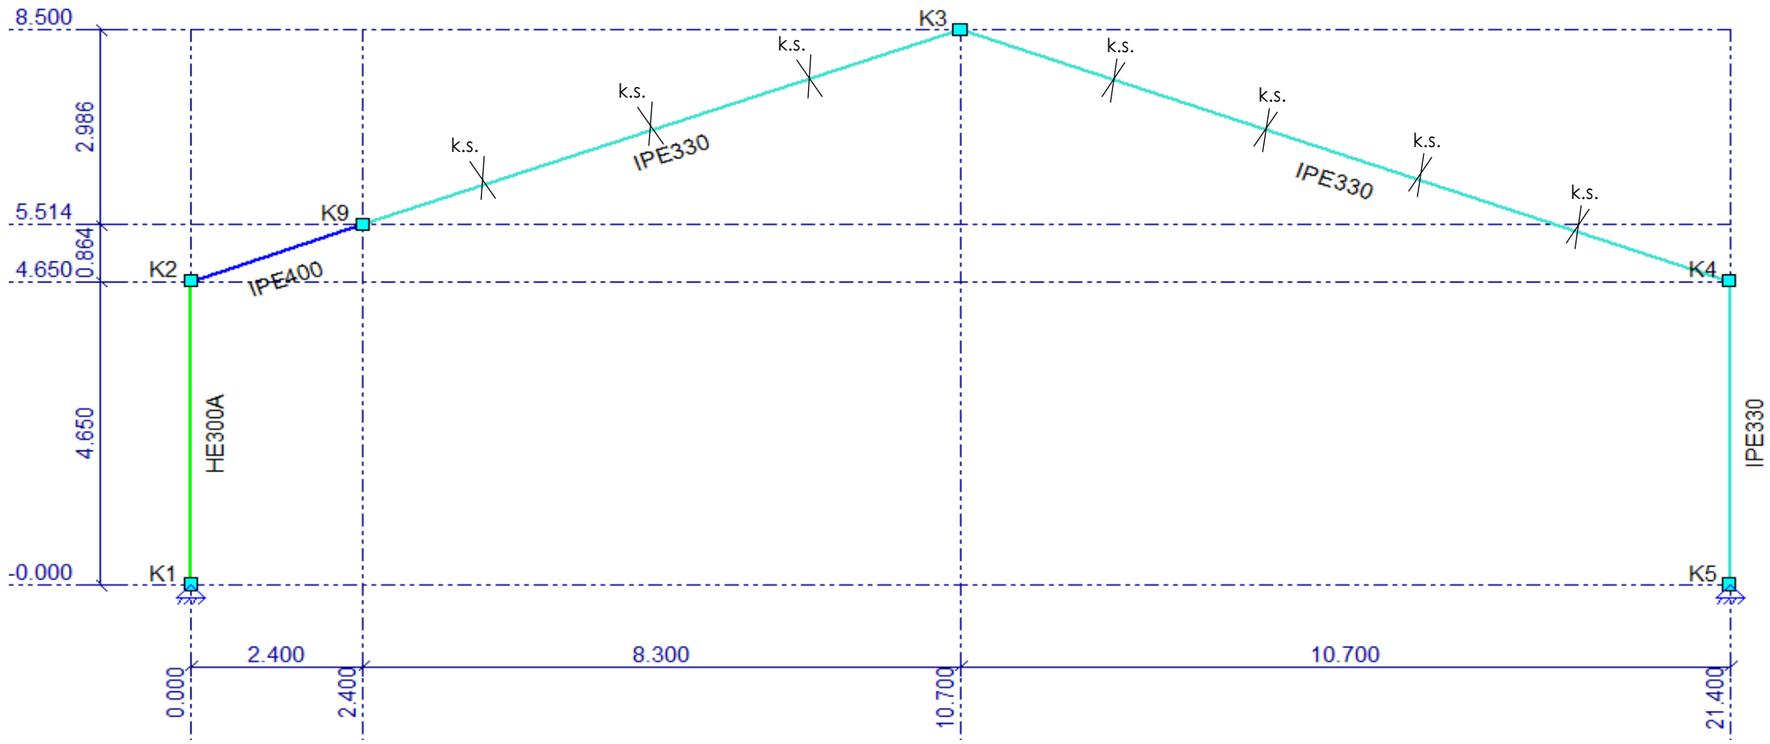

k.s. = kipsteun, ter plaatse van een gording of wandregel

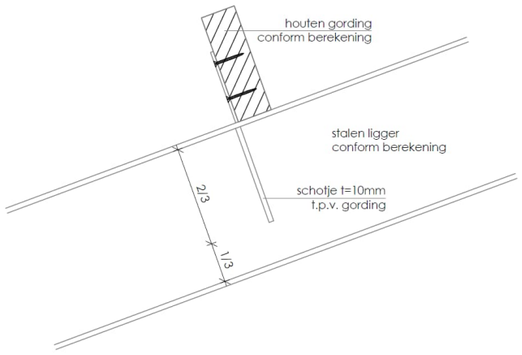

Principe detail kipsteun

Fundering:
- standaard mestkelder W2N op klei. Zettingen kunnen optreden.

Opmerkingen / bijzonderheden:
- Geen.


W2N engineers		Datum 16-1-2026	Projectnummer 25-2027	Paraaf

25-2027 - Optimalisatie bedrijfsvoering Selwerd 5 te Oldehove


- Windgebied 2; onbebouwd
- h.o.h. spanten = 4,80 m^1
- Vezel-golpl + gordingen + zonnepanelen
- $q_{G,k}$ = 0,42 kN/m²

Walsprofielen	kwaliteit	=	S235	$f_{y;d}$	=	235 N/mm²
Kokers en buizen	kwaliteit	=	S275	$f_{y;d}$	=	275 N/mm²

Spant stramien 12

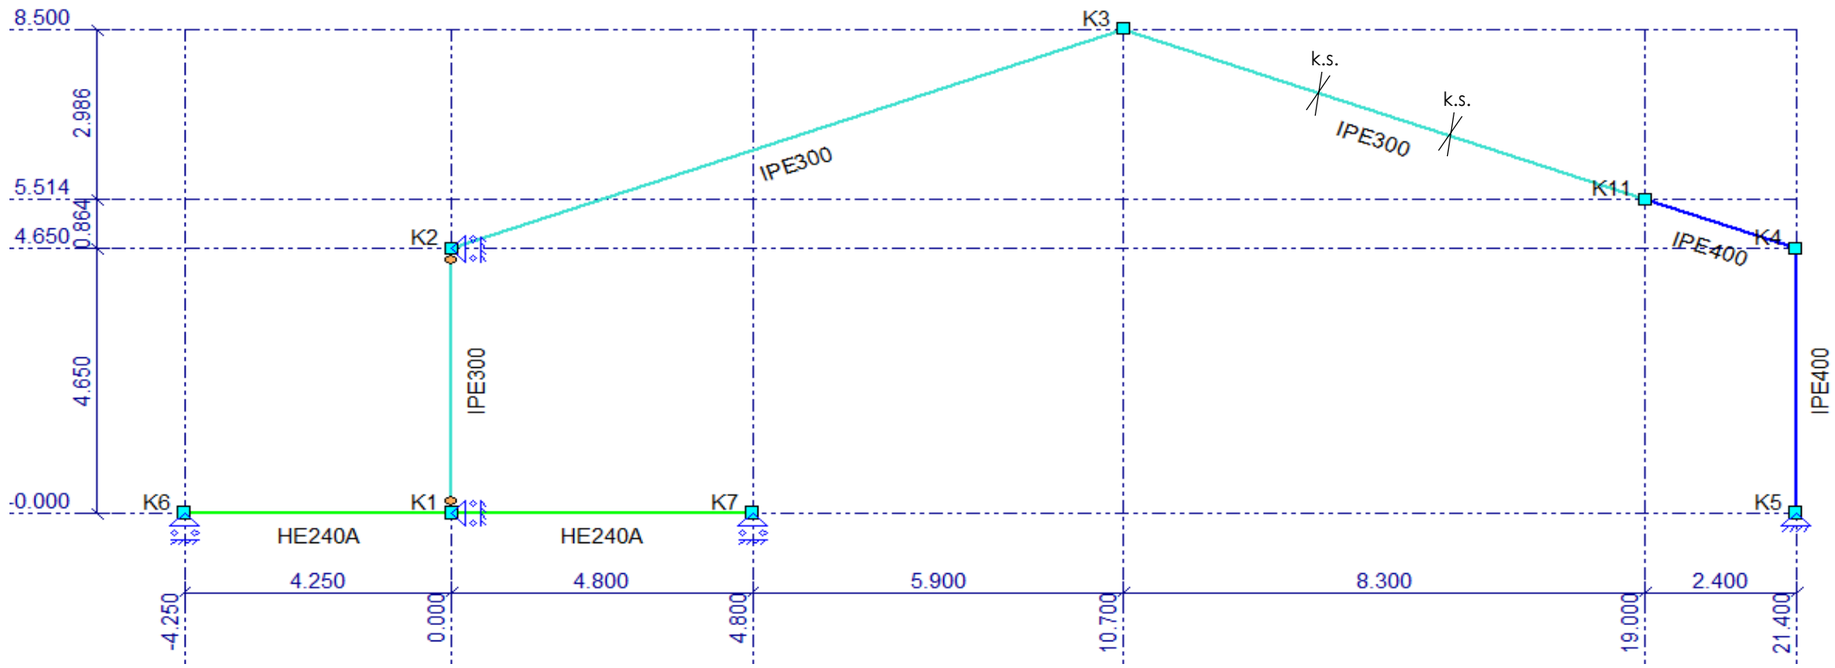

k.s. = kipsteun, ter plaatse van een gording of wandregel

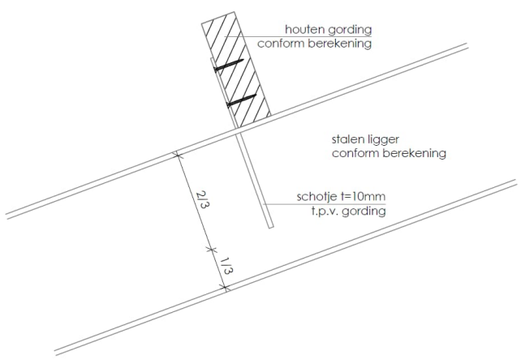

Principe detail kipsteun

Fundering:

- standaard mestkelder W2N op klei. Zettingen kunnen optreden.

Opmerkingen / bijzonderheden:


- onderslag HE240A togen
- dakligger links togen

25-2027 - Optimalisatie bedrijfsvoering Selwerd 5 te Oldehove


- Windgebied 2; onbebouwd
- h.o.h. spanten = 4,80 m^1
- Vezel-golpl + gordingen + zonnepanelen
- $q_{G,k}$ = 0,42 kN/m²

Walsprofielen	kwaliteit	=	S235	$f_{y;d}$	=	235 N/mm²
Kokers en buizen	kwaliteit	=	S275	$f_{y;d}$	=	275 N/mm²

Spant overig

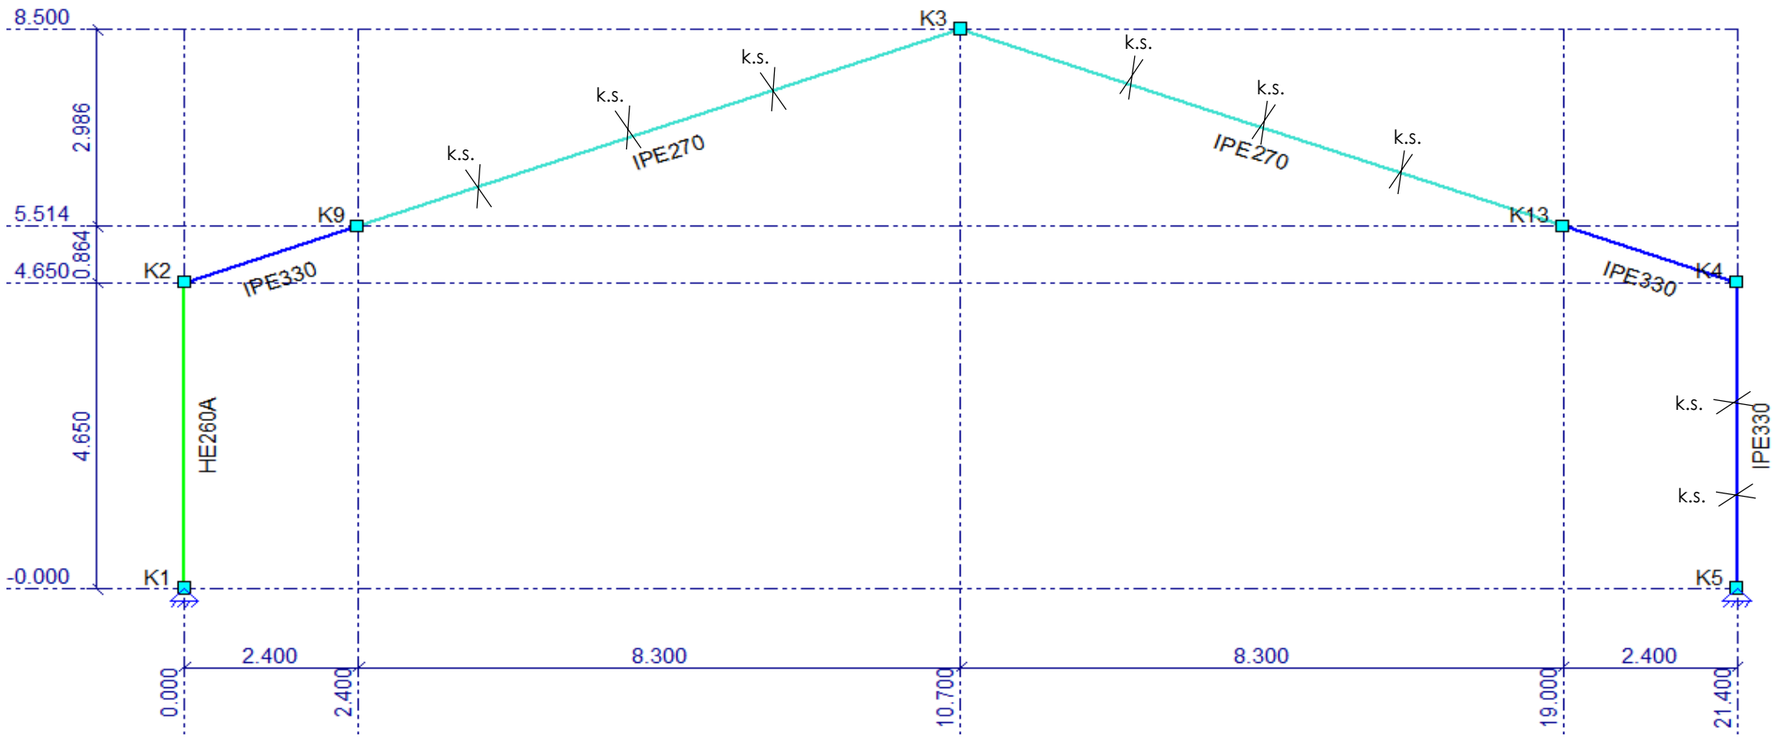

k.s. = kipsteun, ter plaatse van een gording of wandregel

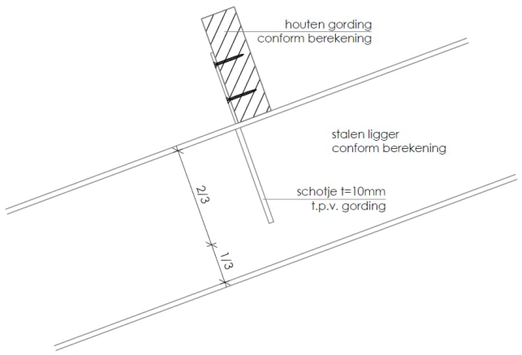

Principe detail kipsteun

Fundering:

- standaard mestkelder W2N op klei. Zettingen kunnen optreden.

Opmerkingen / bijzonderheden:

Geen.

W2N engineers		Datum 16-1-2026	Projectnummer 25-2027	Paraaf
				Blad 3
				Van 3