


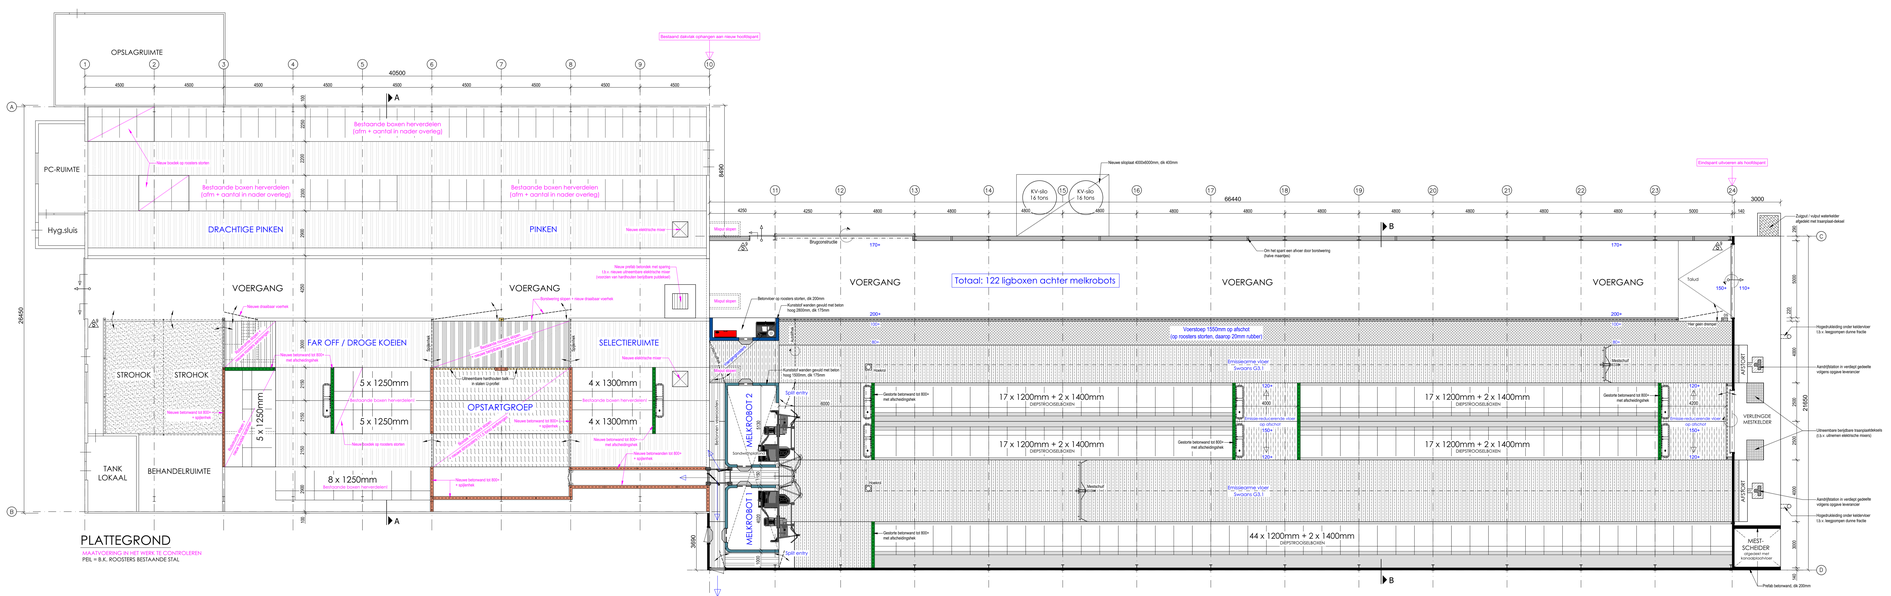


OPSLAGRUIMTE
PC-RUIMTE
Hyg.sluis
Bestaande boxen herverdelen (ofm + aantal in nader overleg)
Nieuw binddel op rooster storten
DRACHTIGE PINKEN
PINKEN
Nieuw elektrische mixer
Nieuw vloeibaar voerhek
VOERGANG
FAR OFF / DROGE KOEIEN
SELECTIERUIMTE
STROHOK
5 x 1250mm
4 x 1300mm
OPSTARTGROEP
8 x 1250mm
TANK LOKAAL
BEHANDELRUIMTE
Nieuwe betonwand tot 850+ met afschotrichting
Nieuwe betonwand tot 850+ + isolatie
Nieuwe betonwand tot 850+
Nieuwe betonwand tot 850+ + isolatie
Nieuwe betonwand tot 850+ + isolatie
Nieuwe betonwand tot 850+ + isolatie

Legenda toegepaste uitzonderingsgrondslagen

In dit document zijn gegevens definitief geanonimiseerd op grond van:

Wet	Artikel	Omschrijving	Pagina's
Wet open overheid	Art. 5.1 lid 2 sub e	De eerbiediging van de persoonlijke levenssfeer	1