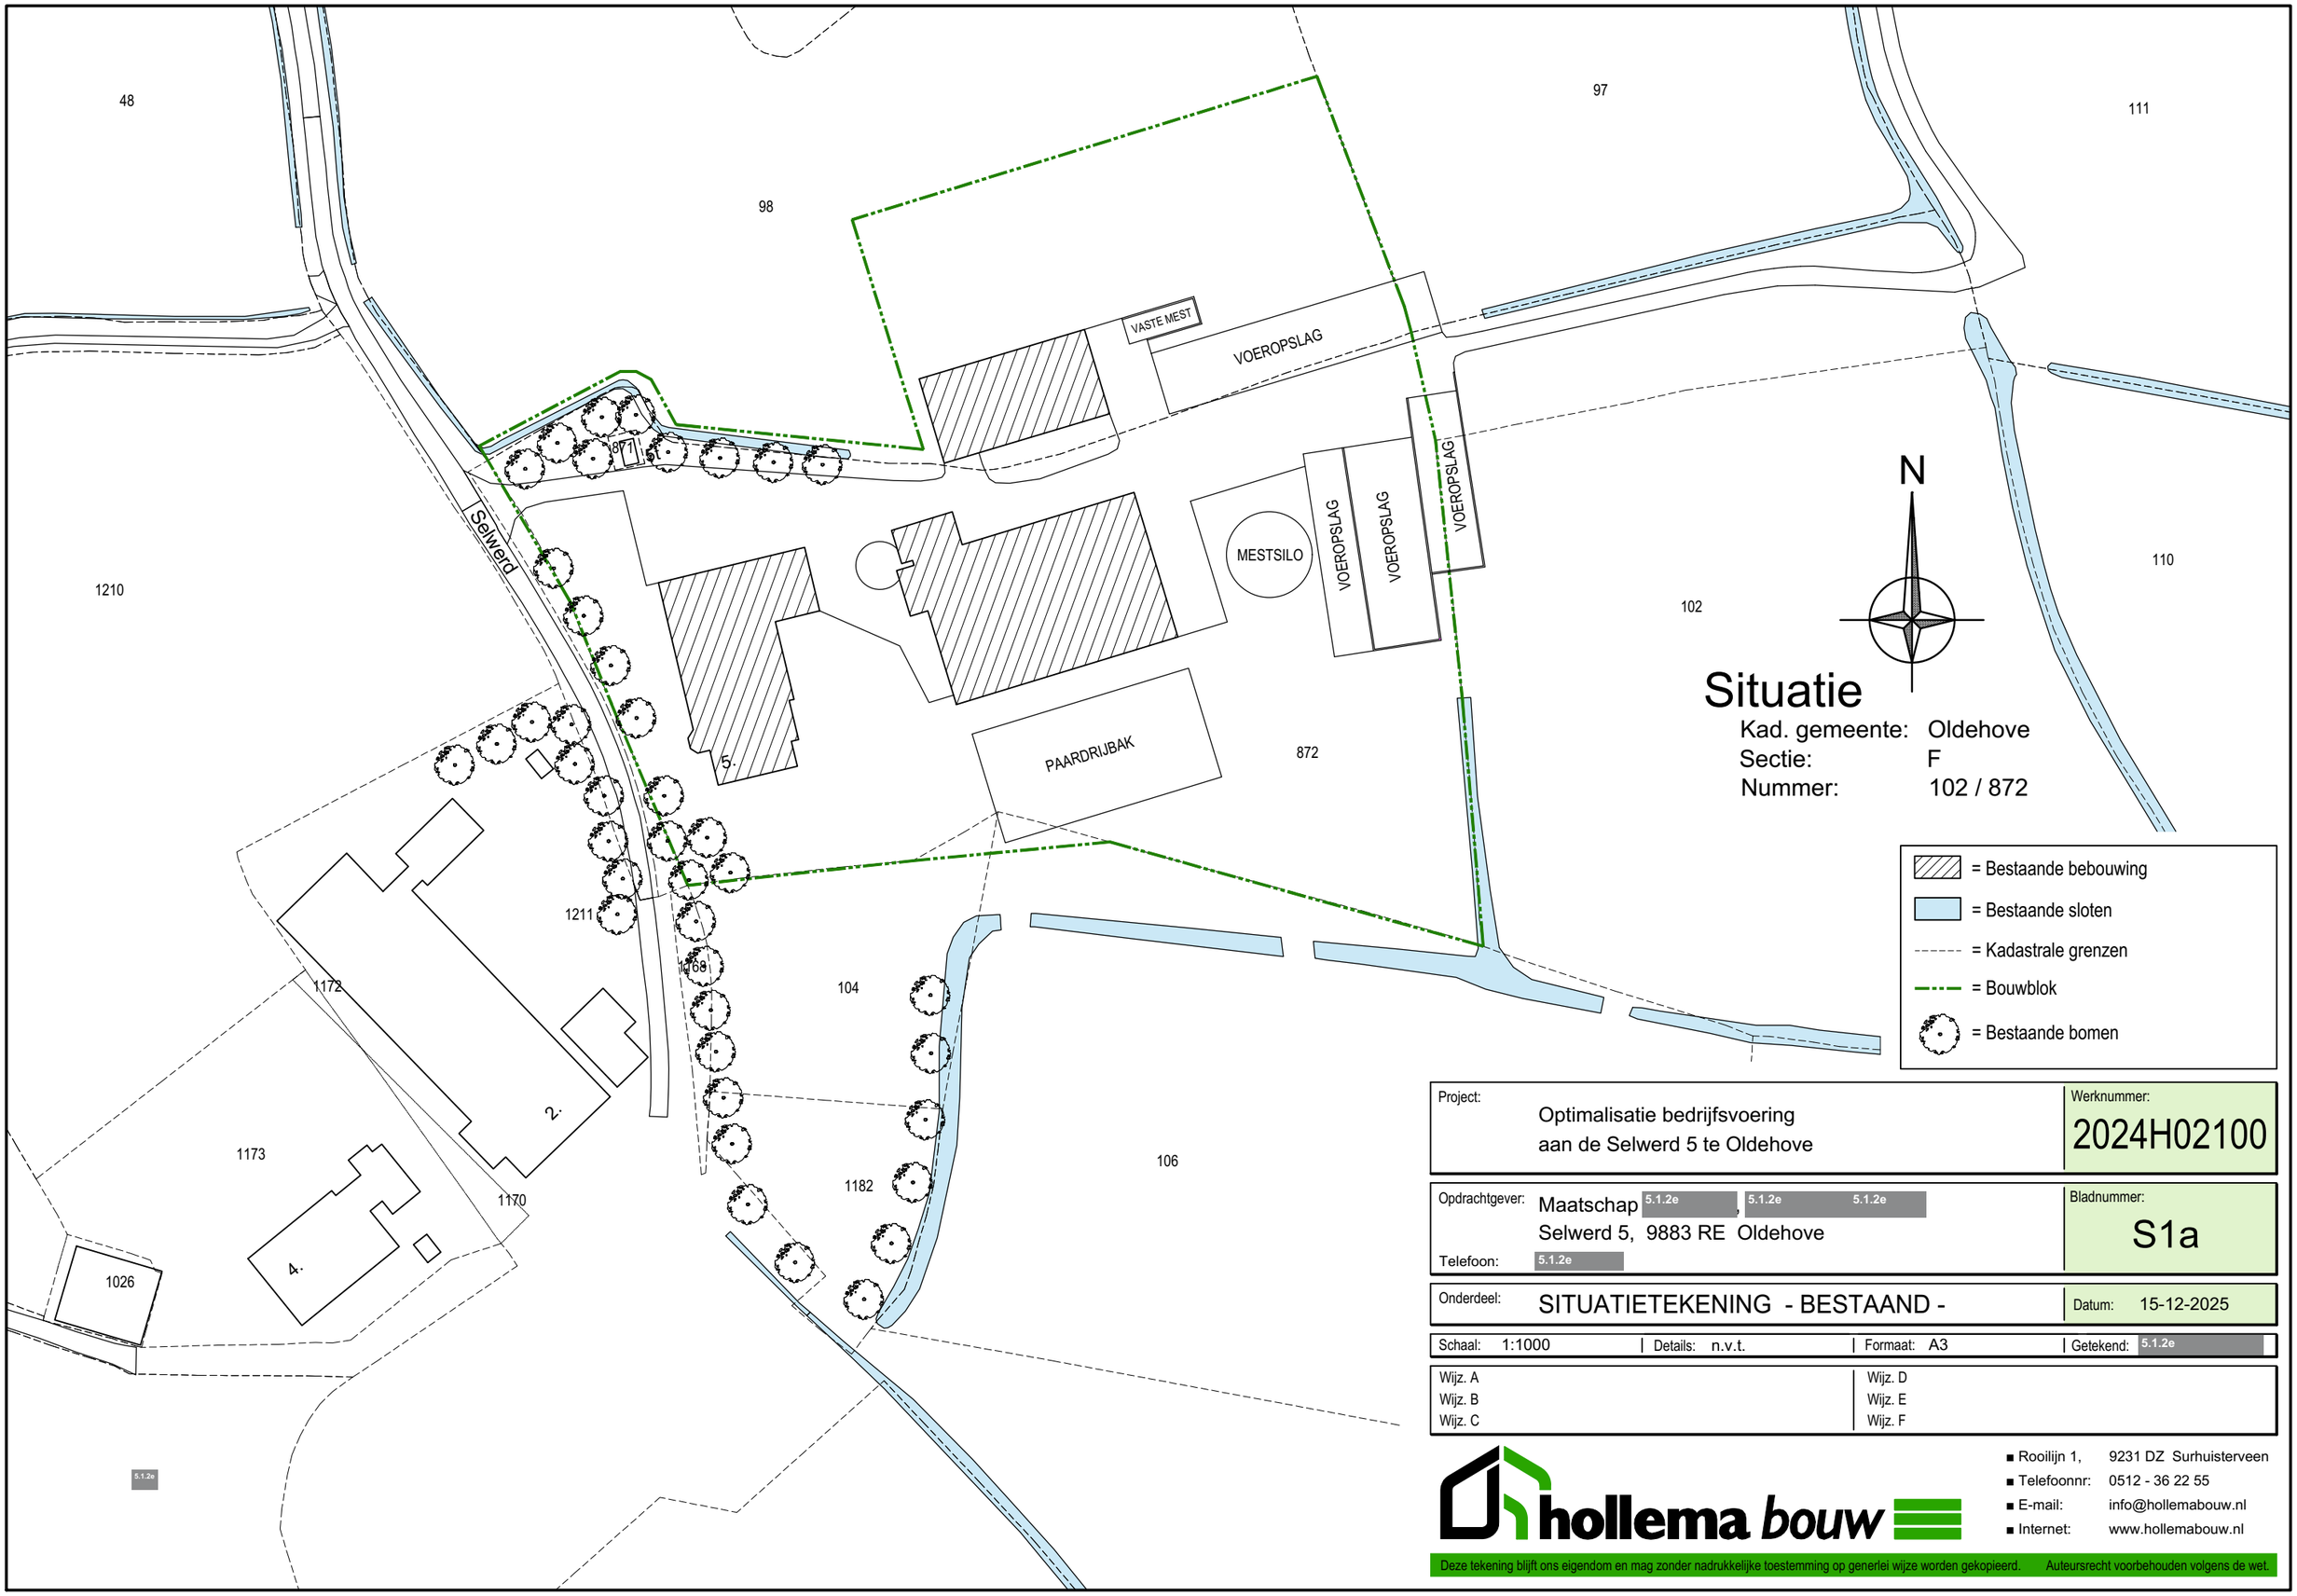


Situatie

Kad. gemeente: Oldehove
Sectie: F
Nummer: 102 / 872

- = Bestaande bebouwing
- = Bestaande sloten
- = Kadastrale grenzen
- = Bouwblok
- = Bestaande bomen

Project: Optimalisatie bedrijfsvoering aan de Selwerd 5 te Oldehove

Werknummer: 2024H02100

Opdrachtgever: Maatschap 5.1.2e, 5.1.2e 5.1.2e
Selwerd 5, 9883 RE Oldehove
Telefoon: 5.1.2e

Bladnummer: S1a

Onderdeel: SITUATIETEKENING - BESTAAND -

Datum: 15-12-2025

Schaal: 1:1000 | Details: n.v.t. | Formaat: A3 | Getekend: 5.1.2e

Wijz. A
Wijz. B
Wijz. C
Wijz. D
Wijz. E
Wijz. F

hollema bouw
- Rooilijn 1, 9231 DZ Surhuisterveen
- Telefoonnr: 0512 - 36 22 55
- E-mail: info@hollemabouw.nl
- Internet: www.hollemabouw.nl

Deze tekening blijft ons eigendom en mag zonder nadrukkelijke toestemming op generlei wijze worden gekopieerd. Auteursrecht voorbehouden volgens de wet.

Legenda toegepaste uitzonderingsgrondslagen

In dit document zijn gegevens definitief geanonimiseerd op grond van:

Wet	Artikel	Omschrijving	Pagina's
Wet open overheid	Art. 5.1 lid 2 sub e	De eerbiediging van de persoonlijke levenssfeer	1