



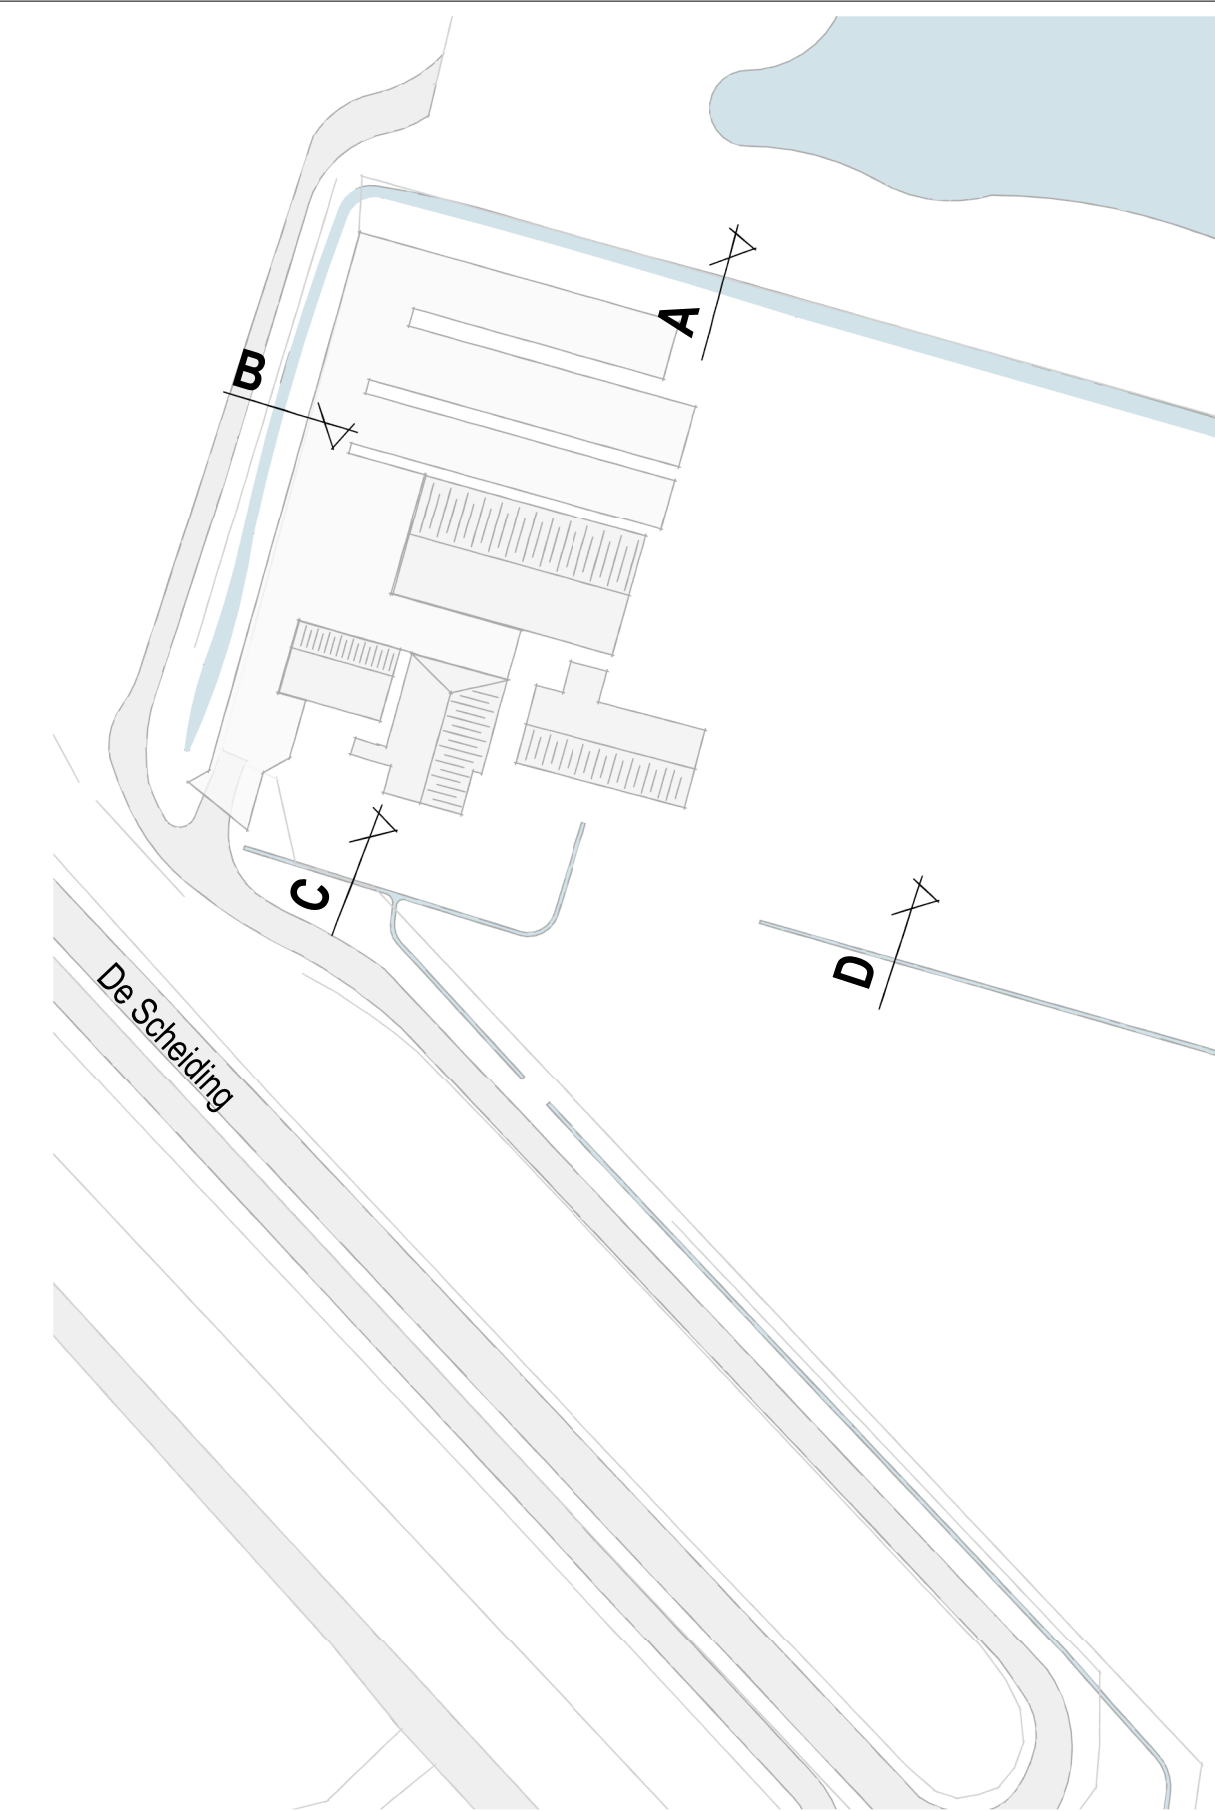

SITUATIE BESTAANDE WATEROPPERVLAKTE





SITUATIE NIEUWE WATEROPPERVLAKTE

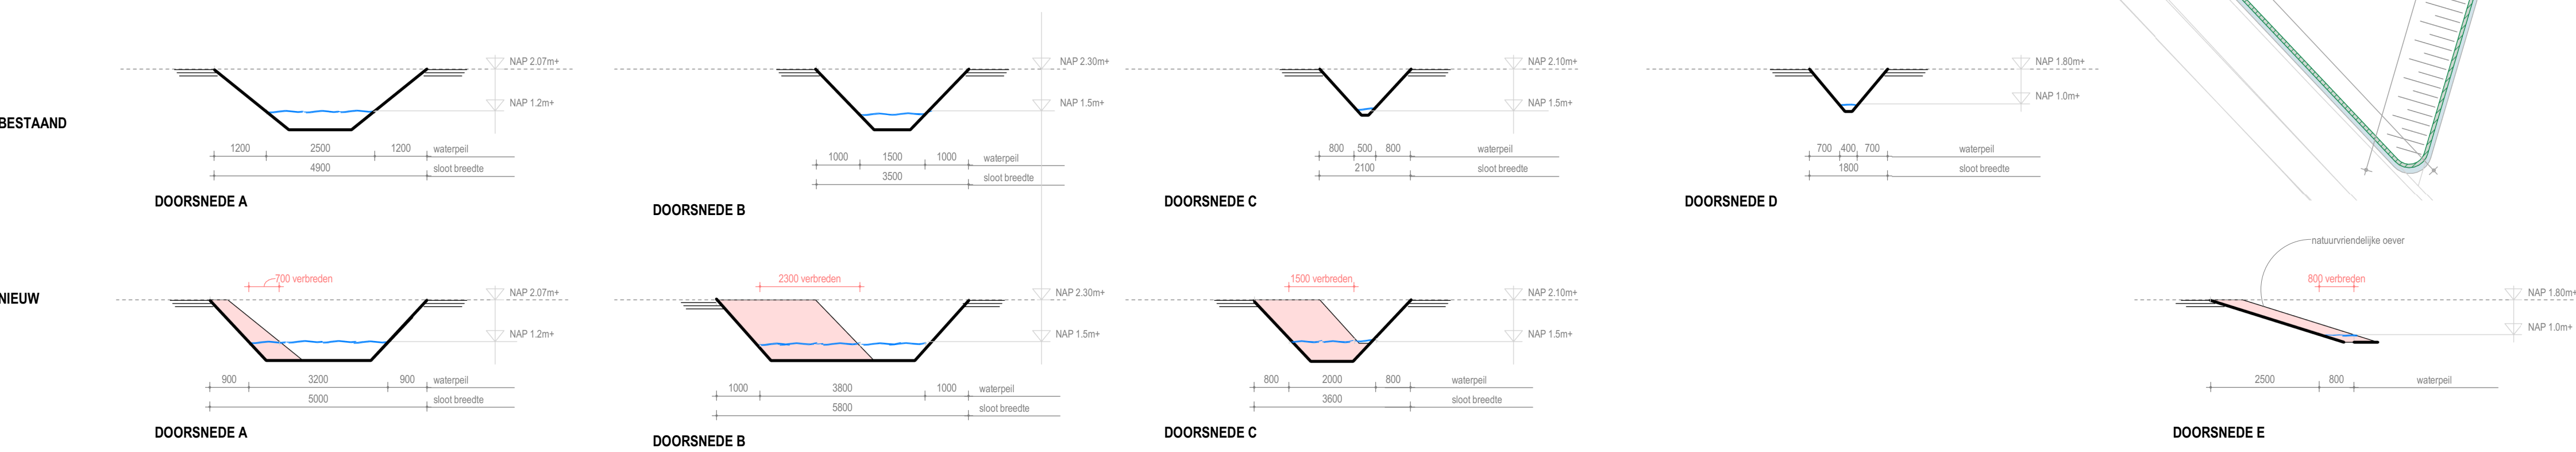

WATERCOMPENSATIE						
	bestaand opp.	bestaand lengte sloot	proposede oppervlakte	nieuw opp.	nieuw lengte sloot	proposede nieuwe breedte
SLOOT A	755 m²	302 m¹	2.5m¹	1017 m²	318 m¹	3.2m¹
SLOOT B	117 m²	78 m¹	1.5 m¹	321 m²	85 m¹	3.8 m¹
SLOOT C	125 m²	250 m¹	0.5 m¹	410 m²	205 m¹	2.00 m¹
SLOOT D	42 m²	105 m¹	0.4 m¹	0 m²	0 m¹	0 m¹
SLOOT E	m²	- m¹	- m¹	803 m²	1004m¹	0.80m¹
	1039 m²			2551 m²		

totaal verhard oppervlakte 12630m² x 10% = 1263m²
(nieuw water opp. - bestaand water opp. = compensatie)
2551 - 1263 = 1288 m² (DUS VOLDOET)

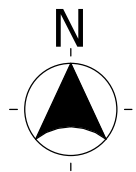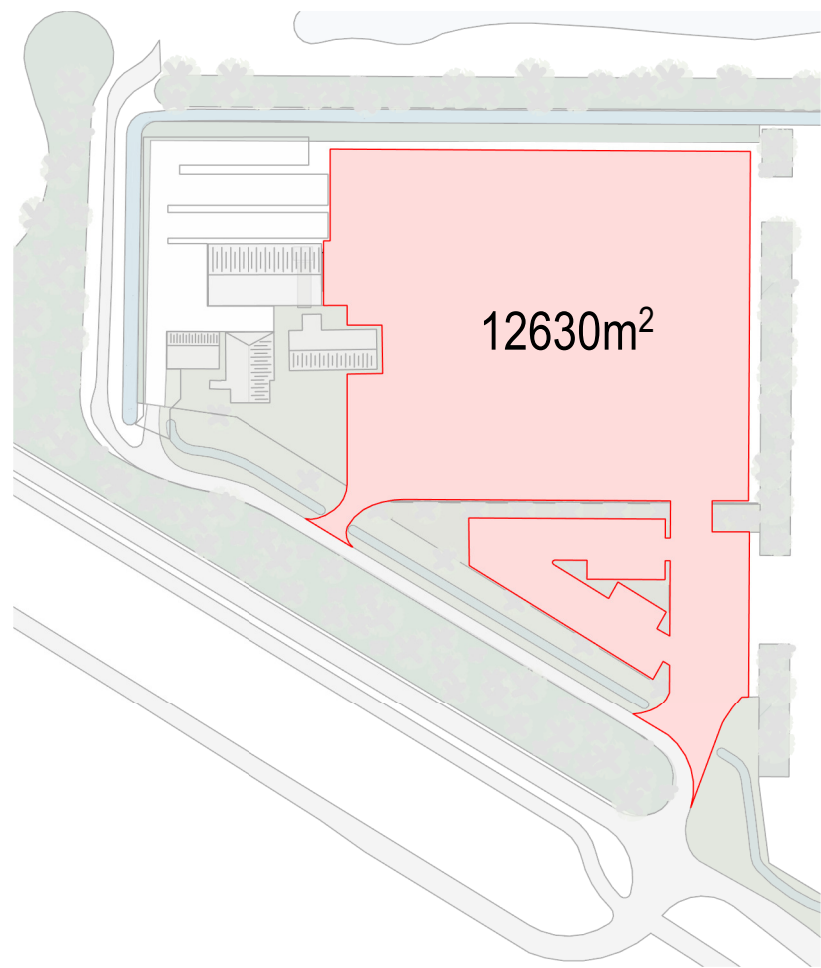

WATERCOMPENSATIE

DATUM 02-02-2026
SCHAAAL 1:500
FORMAAT A1

Blad
VO-02

Werknummer
25-268

Werk
DE SCHEIDING 1
9363 VG MARUM

Opdrachtgever
GEBROEDERS KOK
DE SCHEIDING 1
9363 VG MARUM



5.1.2a
A1.2a Siegerwoude

5.1.2b
A1.2b Siegerwoude

Legenda toegepaste uitzonderingsgrondslagen

In dit document zijn gegevens definitief geanonimiseerd op grond van:

Wet	Artikel	Omschrijving	Pagina's
Wet open overheid	Art. 5.1 lid 2 sub e	De eerbiediging van de persoonlijke levenssfeer	1