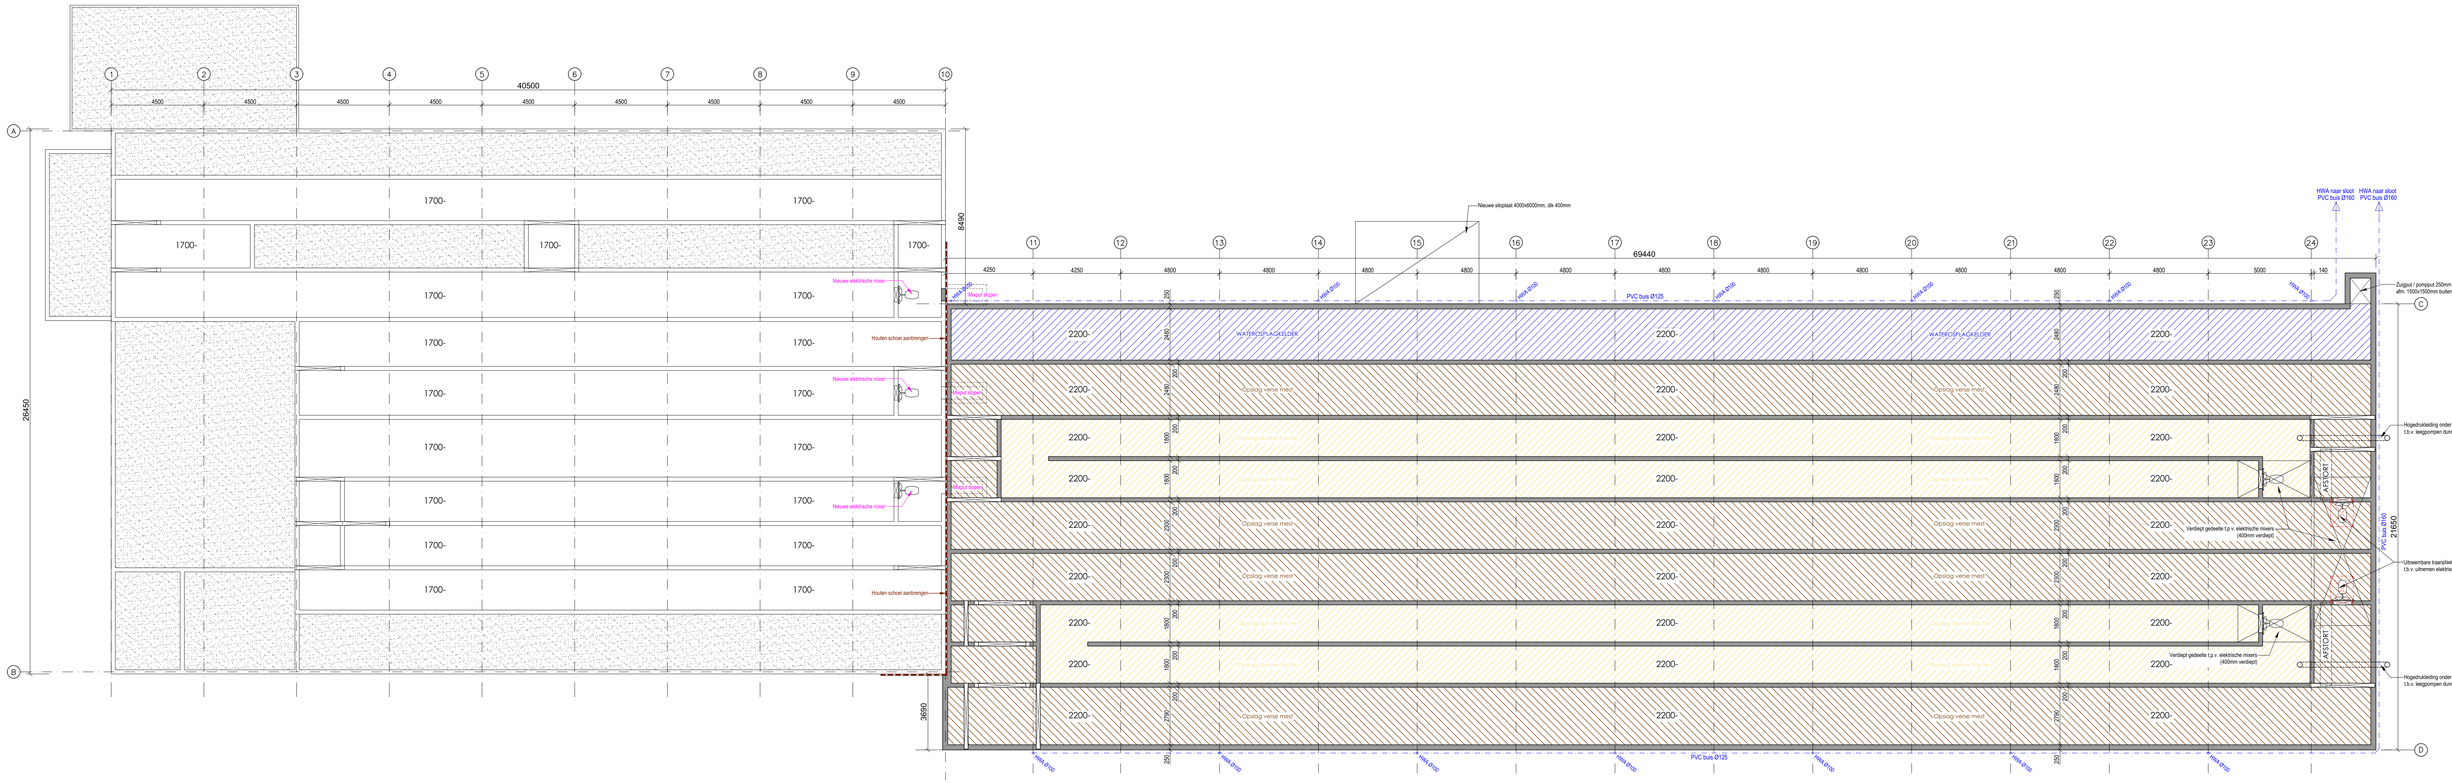


MAATVOERING IN HET WERK TE CONTROLEREN

Project:	Optimalisatie bedrijfsvoering aan de Selwerd 5 te Oldehove	Werknummer: 2024H02100
Opdrachtgever:	Maatschap Selwerd 5, 9883 RE Oldehove Telefoon:	Bladnummer: AB1b
Onderdeel:	KELDERPLAN + RIOLERING	Datum: 15-12-2025
Schaal: 1:100	Details: n.v.t.	Formaat: 1250x594mm Getekend:

Wijz. A	Diverse wijzigingen	07-01-2026	F.S.	Wijz. D	
Wijz. B				Wijz. E	
Wijz. C				Wijz. F	

hollema bouw
- Rooilijn 1, 9231 DZ Surhuisterveen
- Telefoonnr: 0512 - 36 22 55
- E-mail: info@hollemabouw.nl
- Internet: www.hollemabouw.nl

Deze tekening blijft ons eigendom en mag zonder rechtsgeldige toestemming op geenerlei wijze worden gekopieerd. Arbeidstechnisch voorschriften volgens de wet.

Legenda toegepaste uitzonderingsgrondslagen

In dit document zijn gegevens definitief geanonimiseerd op grond van:

Wet	Artikel	Omschrijving	Pagina's
Wet open overheid	Art. 5.1 lid 2 sub e	De eerbiediging van de persoonlijke levenssfeer	1