


DETAIL 1.

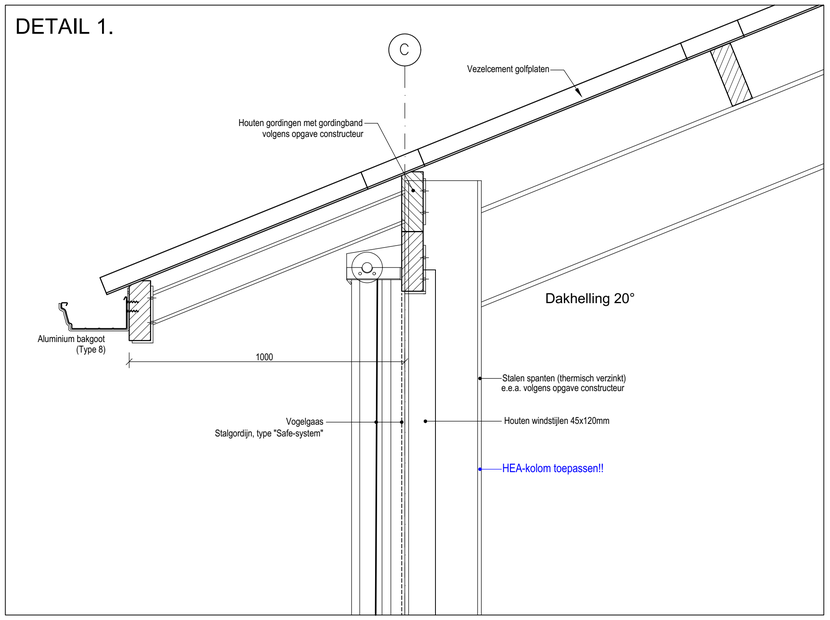


DETAIL 2.

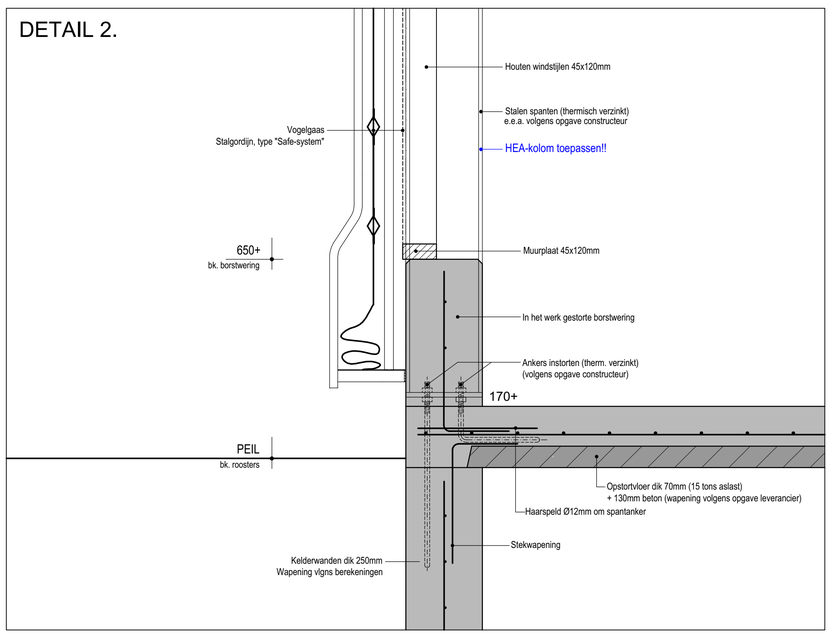


DETAIL 3.

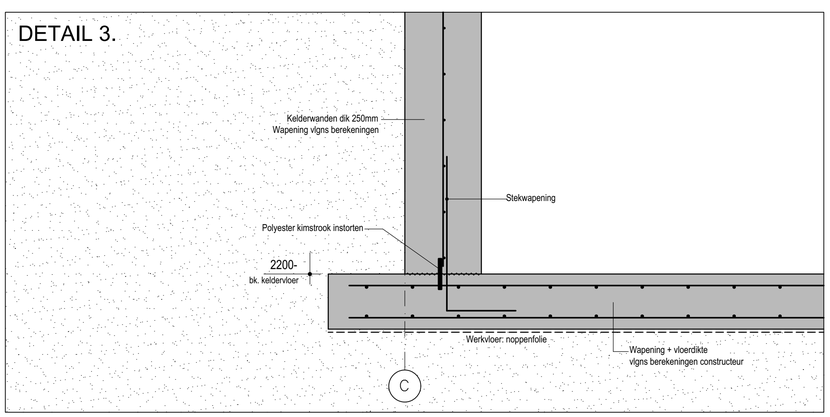


DETAIL 4.

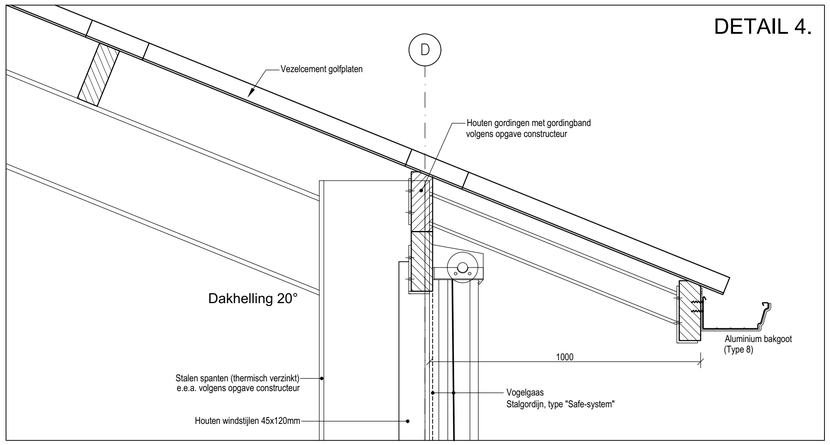


DETAIL 5.

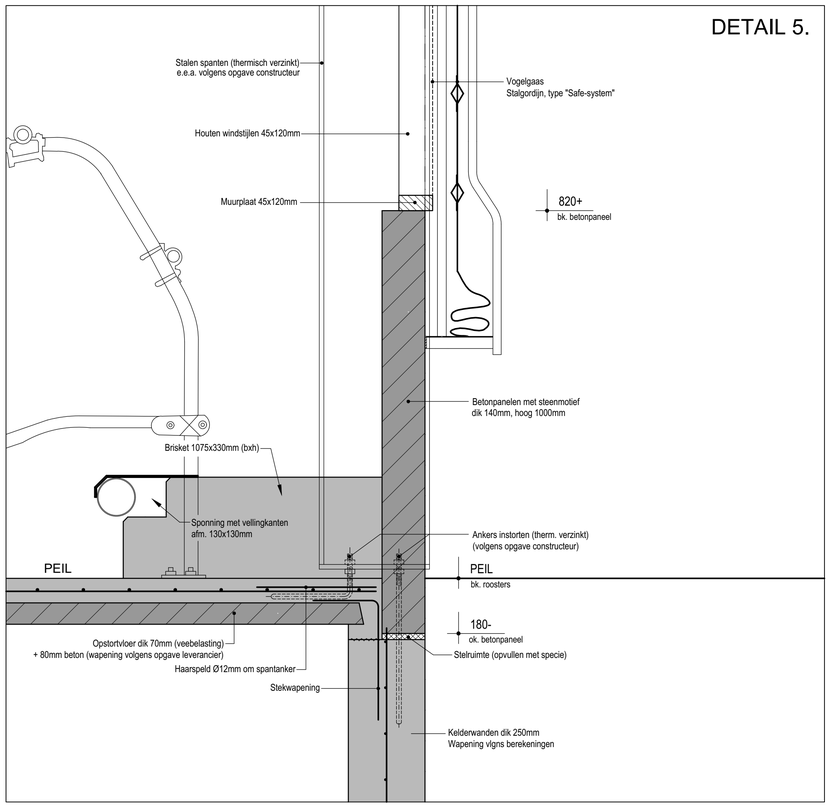


DETAIL 6.

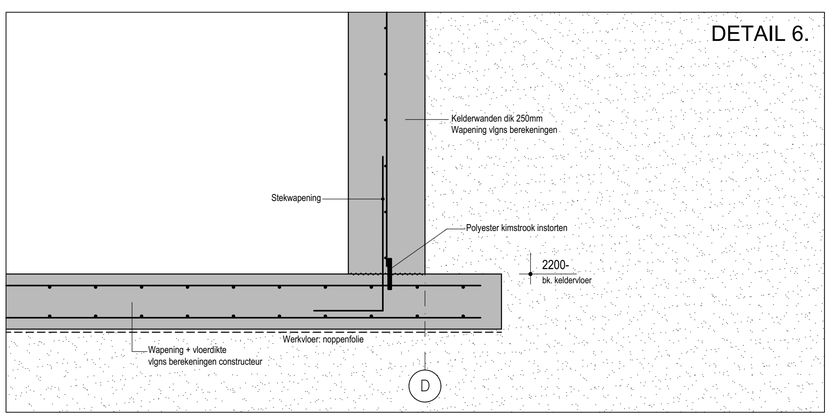


DETAIL 7.

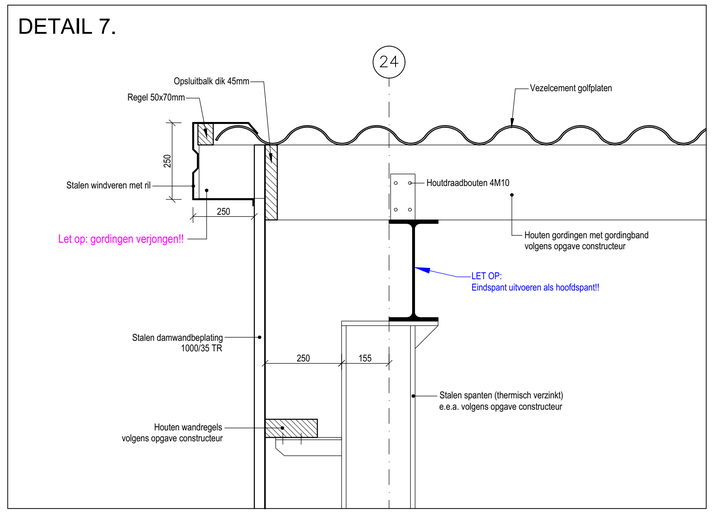

DETAIL 8.

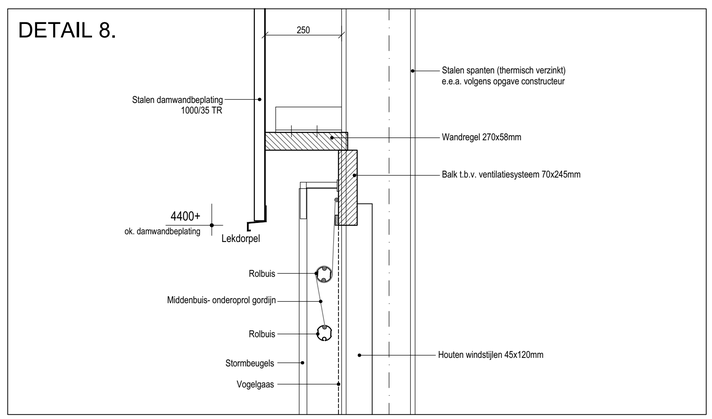

DETAIL 9.

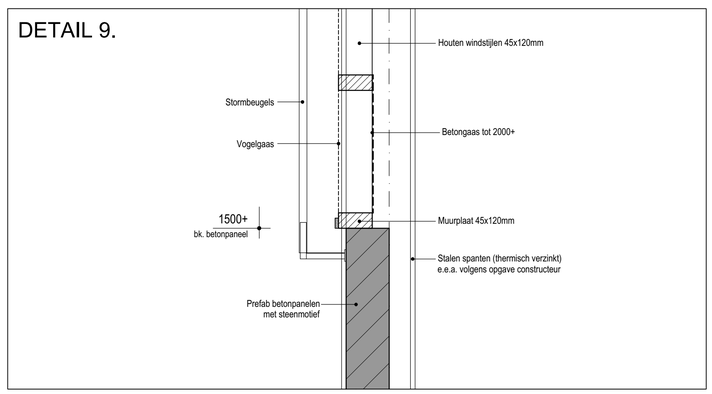

Project: Optimalisatie bedrijfsvoering aan de Selwerd 5 te Oldehove	Werknummer: 2024H02100
Opdrachtgever: Maatschap [redacted] Selwerd 5, 9883 RE Oldehove Telefoon: [redacted]	Bladnummer: AB1c
Onderdeel: DETAILBLAD	Datum: 15-12-2025
Schaal: 1:100 | Details: 1:10 | Formaat: A1	Getekend: [redacted]

Wijz. A	Diverse wijzigingen	07-01-2025	F.S.	Wijz. D	
Wijz. B				Wijz. E	
Wijz. C				Wijz. F	

hollema bouw
■ Rooilijn 1, 9231 DZ Surhuisterveen
■ Telefoonnr: 0512 - 36 22 55
■ E-mail: info@hollemabouw.nl
■ Internet: www.hollemabouw.nl

Deze tekening blijft ons eigendom en mag zonder nadrukkelijke toestemming op generlei wijze worden gekopieerd. Auteursrecht voorbehouden volgens de wet.

Legenda toegepaste uitzonderingsgrondslagen

In dit document zijn gegevens definitief geanonimiseerd op grond van:

Wet	Artikel	Omschrijving	Pagina's
Wet open overheid	Art. 5.1 lid 2 sub e	De eerbiediging van de persoonlijke levenssfeer	1